


# Studio

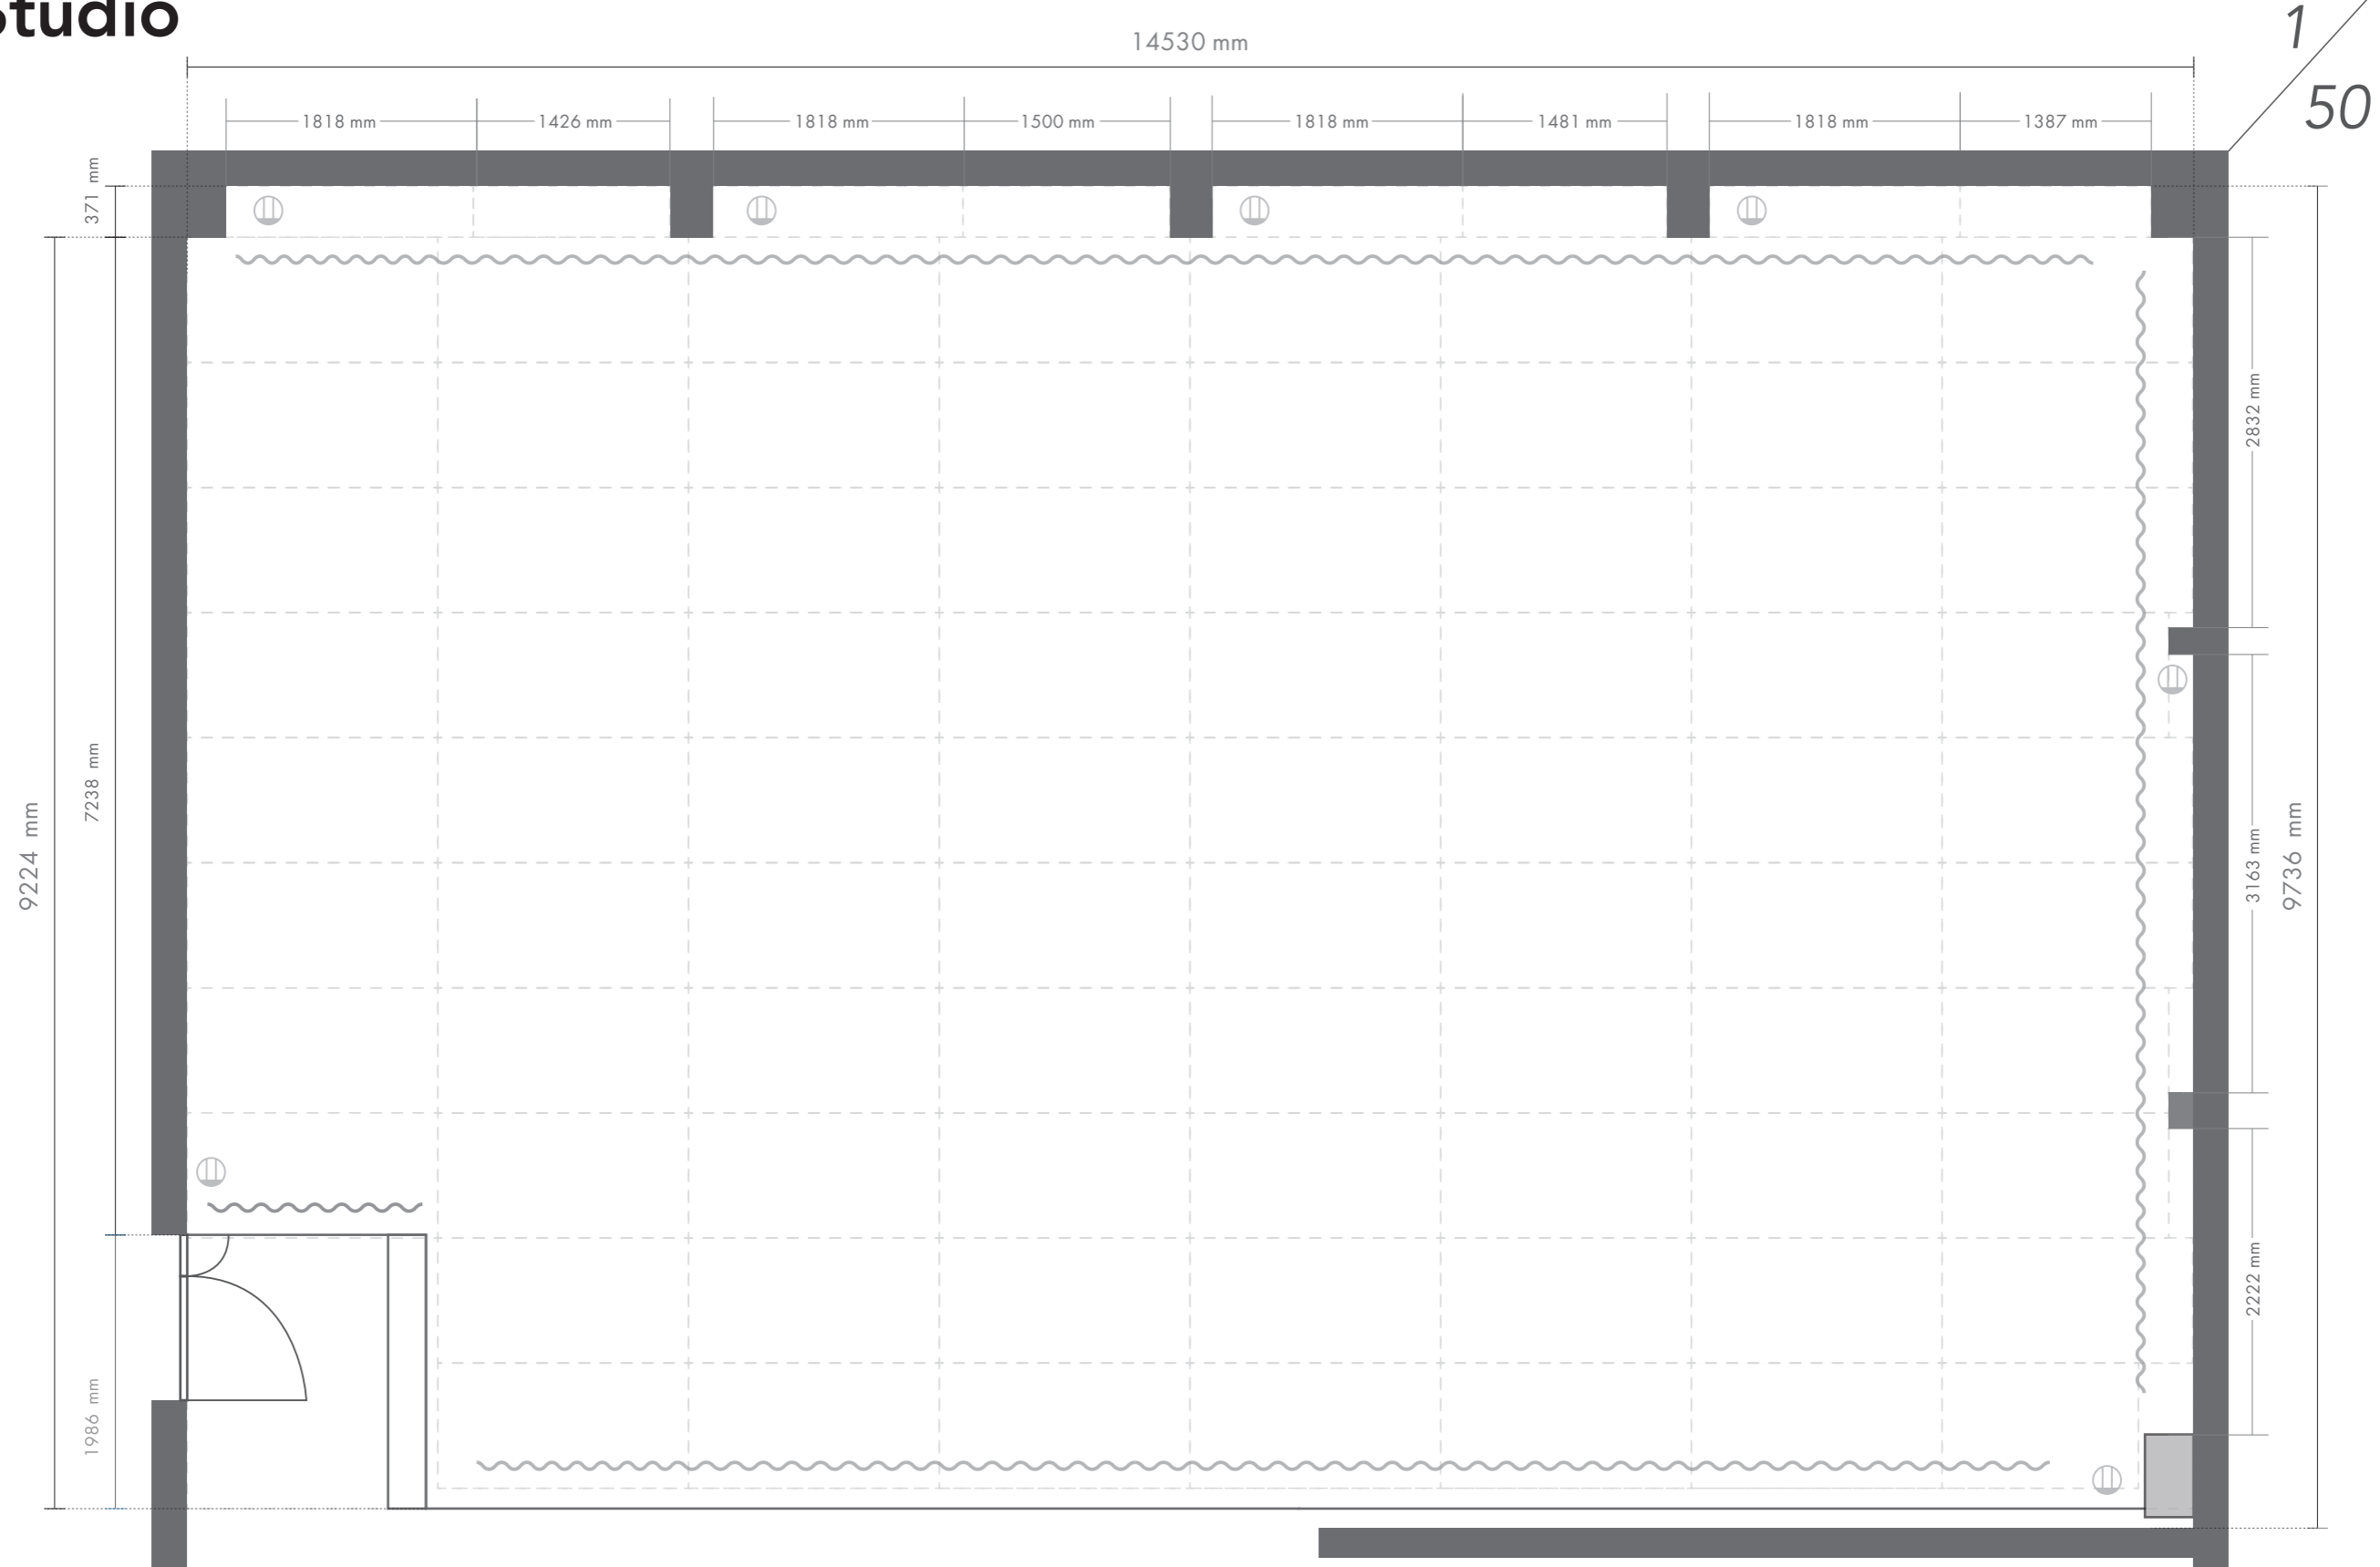

天井高：2667 mm / 床面：リノリウム(土足禁止) / ナンバー式専用ロッカー(小) 15個あり / 入口扉：W 1120 mm × H 2000 mm